


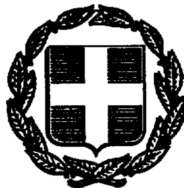

ΕΦΗΜΕΡΙΣ ΤΗΣ ΚΥΒΕΡΝΗΣΕΩΣ

ΤΗΣ ΕΛΛΗΝΙΚΗΣ ΔΗΜΟΚΡΑΤΙΑΣ

ΤΕΥΧΟΣ ΤΕΤΑΡΤΟ | Αρ. Φύλλου 997

20 Νοεμβρίου 1997

ΠΕΡΙΕΧΟΜΕΝΑ

ΑΝΑΔΑΣΩΣΕΙΣ

ΑΠΟΦΑΣΕΙΣ

Κήρυξη αναδασωτέας έκτασης 1,605 στρεμμάτων, στη θέση «Κούκουρα» Συνοικισμού Πετροχωρίου Κοινότητας Ρωμανού Νομού Μεσσηνίας 1

ΠΟΛΕΟΔΟΜΙΑ

ΑΠΟΦΑΣΕΙΣ

Τροποποίηση ρυμοτομικού σχεδίου Αιγίου Ν. Αχαΐας 2

Παράταση αναστολής έκδοσης οικοδ. αδειών και έναρξης οικοδ. εργασιών στην υπό πολεοδόμηση περιοχής του οικισμού Κοκκίνη Χάνι (Κοιν. Κάτω Βάθεια, και Ανώπολης), στους κοινόχρηστους, κοινωφελείς χώρους και πρασιές της Β' φάσης της πολεοδομικής μελέτης 3

ΑΝΑΔΑΣΩΣΕΙΣ

ΑΠΟΦΑΣΕΙΣ

Αριθ. 2936 (1)

Κήρυξη αναδασωτέας έκτασης 1,605 στρεμμάτων, στη θέση «Κούκουρα» Συνοικισμού Πετροχωρίου Κοινότητας Ρωμανού Νομού Μεσσηνίας.

Ο ΓΕΝΙΚΟΣ ΓΡΑΜΜΑΤΕΑΣ ΠΕΡ/ΡΕΙΑΣ ΠΕΛ/ΣΟΥ

Έχοντας υπόψη:

1. Τις διατάξεις του Π.Δ. 51/87 «Καθορισμός των Περιφερειών της Χώρας για το σχεδιασμό κ.λπ της περιφερειακής Ανάπτυξης».

2. Τις δαιτάξεις των άρθρων 1 παρ. 1 και 2, 2 παρ. 1 εδ. δ', 5 παρ. 3Β, 6 παρ. 7 και 7 παρ. 2 του Ν. 2503/97 «Διοίκηση, Οργάνωση, Στελέχωση της Περιφέρειας κ.λπ.».

3.Τις διατάξεις του άρθρου 117 παρ. 3 του Συντάγματος.

4. Τις διατάξεις του Ν. 998/79 «περί προστασίας των δασών κ.λπ.» και ειδικότερα:

α) του άρθρου 41 παρ. 1.

β) του άρθρου 38 παρ. 1.

5. Τις διατάξεις του Υπουργείου Γεωργίας:

α) 160417/1180/8.7.80.

β) 182447/3049/24.9.80.

6. Την αριθμ. 3900/3.10.1997 πρόταση του Δασαρχείου Καλαμάτας περί κηρύξεως αναδασωτέας, της αναφερομένης στο θέμα έκτασης.

7. Την αριθμ. 5872/29.8.97 απόφαση του Γενικού Γραμματέα Περιφέρειας Πέλ/σου «Τοποθέτηση Πρ/νων Δ/νσεων Υπηρεσιών κ.λπ. και εξουσιοδότηση υπογραφής με εντολή Γενικού Γραμματέα Περ/ρειας Πελ/σου (Ε.Γ.Γ.Π.Π.)», αποφασίζουμε:

Κηρύσσουμε αναδασωτέα, με σκοπό την προστασία για την επαναδημιουργία της δασικής βλάστησης που καταστράφηκε από παράνομη εκχέρσωση από 20.5.1995 μέχρι 20.7.1995 τη δημόσια δασική έκταση, εμβαδού ενός στρέμματος και εξακοσίων πέντε τετραγωνικών μέτρων που βρίσκεται στη θέση «Κούκουρα» Συνοικισμού Πετροχωρίου περιοχής Κοινότητας Ρωμανού Νομού Μεσσηνίας προσδιορίζεται από τα στοιχεία: Τμήμα Ι: ΑΒΓΔΕΖΞΟΑ Τμήμα ΙΙ: ΗΘΙΚΛΜΝΗ και έχει όρια:

Τμήμα Ι

Ανατολικά: Δημόσια δασική έκταση.

Δυτικά: Αγρό Ιωάννη Γιαούρη.

Βόρεια: Δημόσια δασική έκταση.

Νότια: Δημόσια δασική έκταση.

Τμήμα ΙΙ

Ανατολικά: Δημόσια δασική έκταση.

Δυτικά: Δημόσια δασική έκταση πέραν της οποίας αγρός Ιωάννη Γιαούρη.

Βόρεια: Δημόσια δασική έκταση.

Νότια: Δημόσια δασική έκταση.

Όπως φαίνεται στο συνημμένο διάγραμμα που αποτελεί αναπόσπαστο μέρος της απόφασης αυτής. Προβλέπεται φυσική αναγέννηση της δασικής βλάστησης που καταστράφηκε.

Η απόφαση αυτή να δημοσιευθεί στην Εφημερίδα της Κυβερνήσεως.

Καλαμάτα, 24 Οκτωβρίου 1997

Με εντολή Γ.Γ.Περιφέρειας

Ο Διευθυντής Δασών

ΠΑΝ. ΜΠΑΖΙΓΟΣ

ΤΟΠΟΓΡΑΦΙΚΟ ΔΙΑΓΡΑΜΜΑ

ΚΛΙΜΑΚΑ 1:250

$S_I = 1{,}160$ στρ

$S_{II} = 0{,}445$ στρ

$S_{ολ} = S_I + S_{II} = 1{,}605$ στρ

ΚΛΙΜΑΚΑ 1:50.000

Γ.Υ.Σ. 1977

ΔΑΣΙΚΗ ΕΚΤΑΣΗ

ΔΗΜΟΣΙΑ ΔΑΣΙΚΗ ΕΚΤΑΣΗ

ΑΠΟ ΣΤΑΥΡΟ ΨΥΧΑΡΗ

ΞΕΡΣΟΣ ΑΓΡΟΣ ΣΤΑΥΡΟΥ ΨΥΧΑΡΗ

ΕΛΑΙΟΚΤΗΜΑ

ΑΓΡΟΣ

S=4,3 στρ

ΟΔΟΙΠΟΡΙΚΟ

Bungalows NAVARONE

ΑΓΡΟΤ. ΔΡΟΜΟΣ

ΠΡΟΣ ΑΓΡΟΥΣ

ΘΕΩΡΗΘΗΚΕ

ΣΗΜΕΙΩΣΗ

ΠΥΛΟΣ 23-6-1997

Ο Συντάξας

ΠΟΛΕΟΔΟΜΙΑ

ΑΠΟΦΑΣΕΙΣ

Αριθ. 12244 (2)

Τροποποίηση ρυμοτομικού σχεδίου Αιγίου Ν. Αχαΐας.

Ο ΝΟΜΑΡΧΗΣ ΑΧΑΪΑΣ

Έχοντας υπόψη:

1) Το Ν.Δ. της 17.7.1923 «περί σχεδίων πόλεων και κωμών του Κράτους» και ειδικότερα τα άρθρα 3 και 70.

2) Τον Α.Ν. 314/1968 (Φ.Ε.Κ. 47/Α) όπως τροποποιήθηκαν και συμπληρώθηκαν με το υπ' αριθμ. 1018/71 Ν. Διάταγμα (Φ.Ε.Κ. 220/Α) και με την παρ. 3 του άρθρου 34 του Ν. 1577/85 (Φ.Ε.Κ. 210/Α).

3) Τις διατάξεις του με αριθμ. 183/1986 Π.Δ/τος (Φ.Ε.Κ. 70/Α) και ειδιότερα το άρθρο 1 παρ. 1.

4) Τη με αριθμό 304/97 γνωμοδότησις Δ. Αιγίου.

5) Το με αριθμ. 21/19.9.1997 πρακτικό όπου η γνωμοδότηση του Σ.Χ.Ο.Π. Νομ. Αχαΐας, αποφασίζουμε:

Άρθρο 1

Εγκρίνεται η τροποποίηση του ρυμοτικού σχεδίου Δ. Αιγίου και τροποποιούμε το Ο.Τ. μεταξύ των οδών Σολωμού-Φαραζουλή Χαραλάμπους, Βασ. Κων/νου με τη δημιουργία κοινοχρήστου δρόμου πλάτους 5,00 μέτρων με σκοπό να αποκτήσουν πρόσωπο σε εγκ. οδό οικόπεδα που είναι αποκλισμένα.

Η τροποποίηση αυτή αναλυτικά φαίνεται στο με κλίμακα 1:200 τοπογραφικό διάγραμμα που συνοδεύει την παρούσα απόφαση και είναι αναπόσπαστο τμήμα αυτής.

Άρθρο 2

Η παρούσα τροποποίηση δεν επιβαρύνει τον κρατικό προϋπολογισμό.

Άρθρο 4

Η ισχύς της παρούσης απόφασης αρχίζει από την ημέρα δημοσίευσης στην Εφημερίδα της Κυβερνήσεως.


Η παρούσα να δημοσιευθεί στην Εφημερίδα της Κυβερνήσεως.

Πάτρα, 29 Οκτωβρίου 1997

Ο Νομάρχης

ΕΥΣΤ. ΑΘΑΝΑΣΟΠΟΥΛΟΣ-ΣΕΡΕΤΗΣ



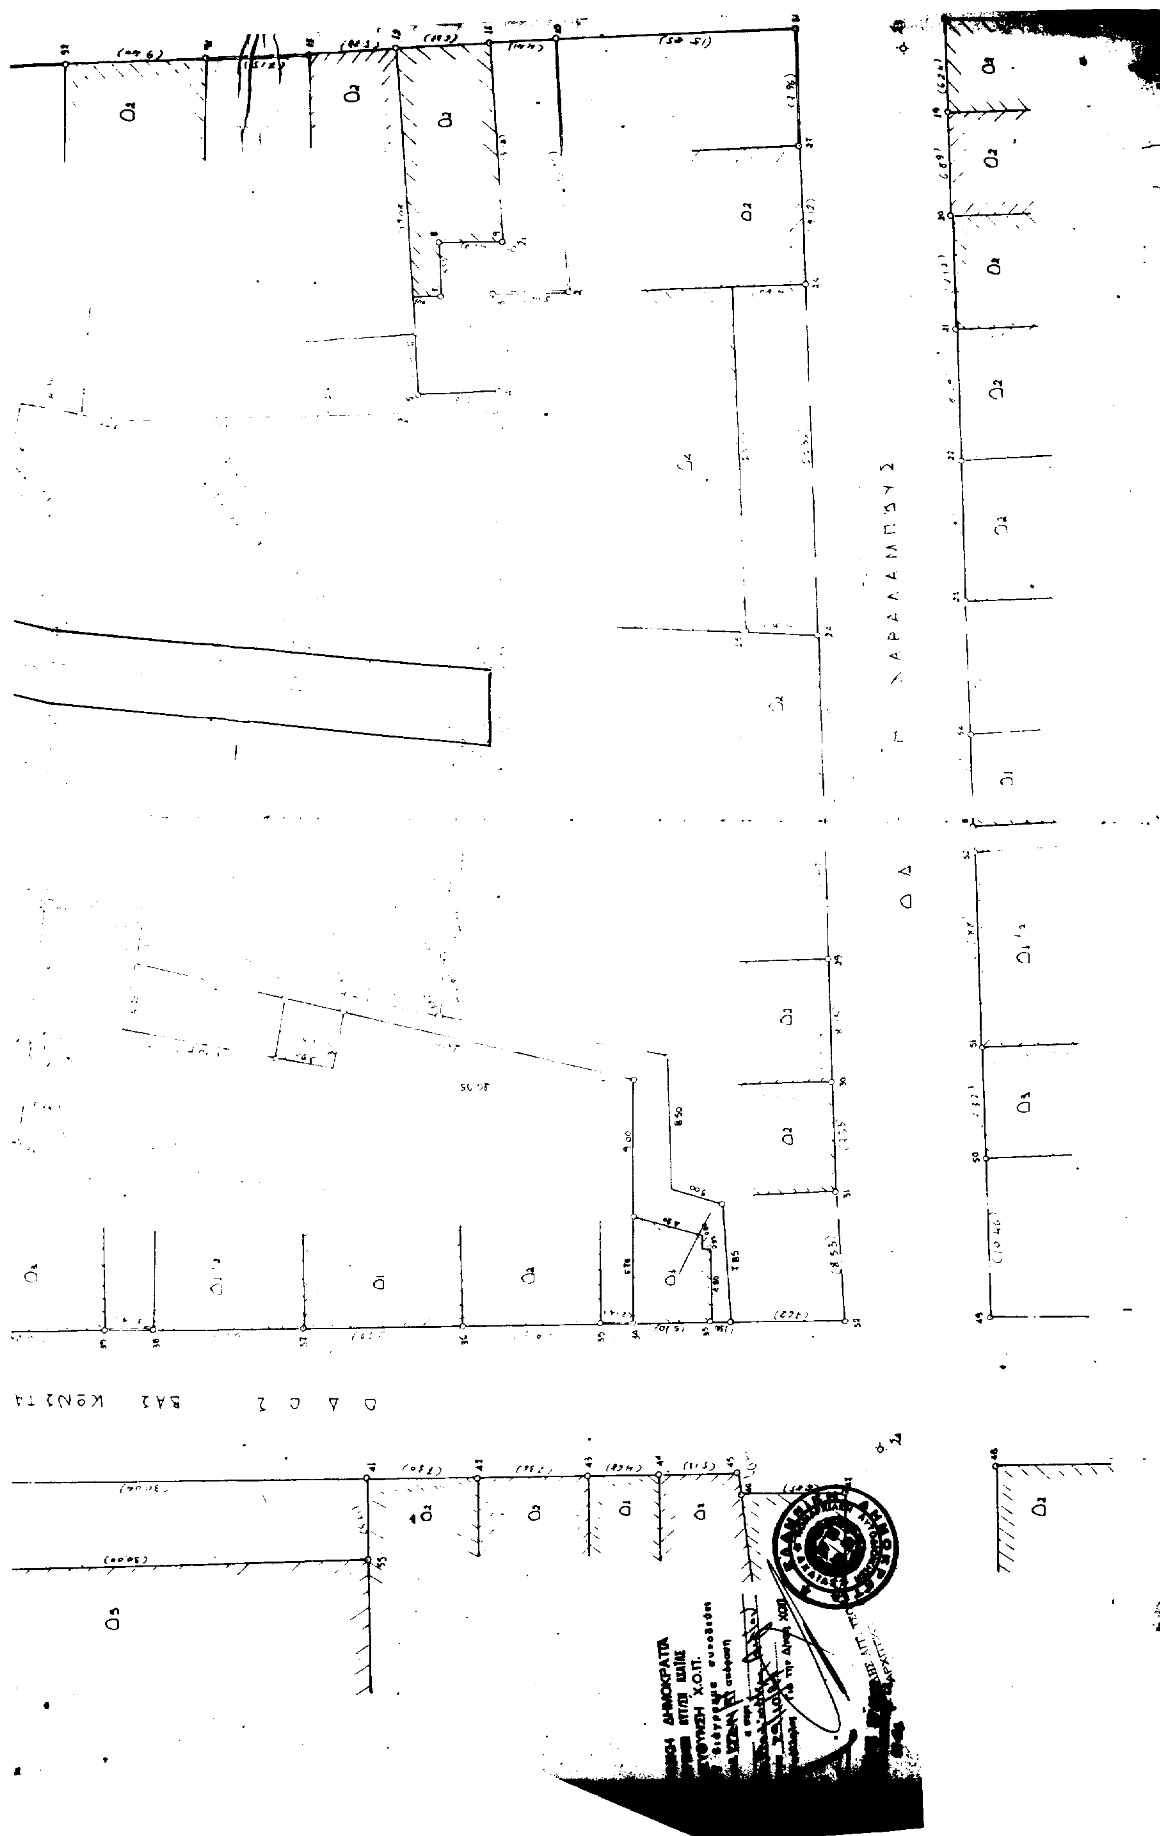

ΑΠΟΣΠΑΣΜΑ ΣΚΕΔΙΟΥ ΠΟΛΗΣ ΑΓΙΟΥ
ΚΛΙΜ. 1:1000

ΜΕΛΚΑ ΟΕ
ΣΩΤΗΡΗΣ
ΒΑΣΙΛΗΣ
ΒΑΣΙΛΗΣ
ΑΝΤΩΝΗΣ
σύμβουλοι μηχανικοί
ΑΡΧΟΥ ΟΡΕΙΝΟΥ 9
23316
25433
29651

ΑΡΙΘ. ΣΧΕΔΙΟΥ
1565


ΚΛΙΜΑΚΑ
1:200

ΜΗΧΑΝΙΚΟΣ
ΚΑΠΑΡΟΣ

ΜΑΪΟΣ 1997

ΥΠΟΓΡΑΦΗ - ΣΦΡΑΓΙΔΑ
ΑΝΤΩΝΗΣ Ε. ΚΑΠΑΡΟΣ

31/7/1997

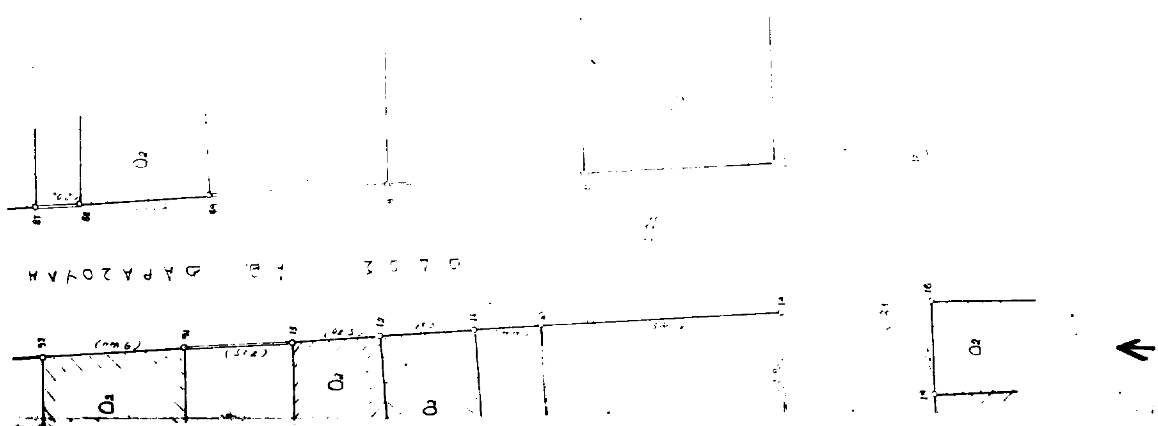

Αριθ. ΟΙΚ. 6586/2893 (3)

Παράταση αναστολής έκδοσης οικοδ. αδειών και έναρξης οικοδ. εργασιών στην υπό πολεοδόμηση περιοχής του οικισμού Κοκκίνη Χάνι (Κοιν. Κάτω Βάθεια, και Ανώπολης), στους κοινόχρηστους, κοινωφελείς χώρους και πρασιές της Β' φάσης της πολεοδομικής μελέτης.

Ο ΝΟΜΑΡΧΗΣ ΗΡΑΚΛΕΙΟΥ

Έχοντας υπόψη:

1) Τις διατάξεις του από 17.7.1923 Ν. Δ/τος όπως μεταγενέστερα τροποποιήθηκαν και συμπληρώθηκαν και ειδικότερα το άρθρο 8.

2) Τις του Α.Ν. 314/1968/ΦΕΚ 47/Α όπως μεταγενέστερα τροποποιήθηκαν και συμπληρώθηκαν με το υπ' αριθμ. 1577/80 ΦΕΚ 210/Α'.

3) Τις διατάξεις του υπ' αριθμ. 183/86 Π.Δ/τος ΦΕΚ 70Α και ειδικότερα το άρθρο 1 § γ.

4) Τις διατάξεις του Ν. 3200/13.12.1955 και ειδικότερα το άρθρο 37 αυτού.

5) Τις διατάξεις της με αρ. 34344/5514/29.4.86 εγκ. του ΥΠΕΧΩΔΕ (Εγκ. 102/86).

6) Την από 31.7.92 υπογραφείσα σύμβαση μεταξύ μελετητών Α Χουρδάκη και Γ. Νταναλάκη και του Νομάρχου Ηρακλείου για εκπόνηση της πολ. μελέτης του οικισμού Κοκκίνη Χάνι και την από 20.9.93 υποβολή της Β' φάσης της πολ. μελέτης.

7) Το με αριθμ. πρωτ. 4114/27.6.97 ερώτημα της υπηρεσίας μας προς τις Κοιν. Κάτω Βάθεια και Ανώπολης εάν επιθυμούν παράταση της αναστολής.

8) Τη με αριθμό πρωτ. 4364/5.7.96 απόφαση Νομάρχη για αναστολή έκδοσης οικ. αδειών και έναρξης οικοδ. εργασιών για τις άδειες για τις οποίες δεν έχει ολοκληρωθεί η θεμελίωση, σε όλους τους προτεινόμενους κοινόχρηστους και κοινωφελείς χώρους καθώς και τις πρασιές της Β' φάσης της Πολ. Μελέτης του οικισμού Κοκκίνη Χάνι για ένα έτος από την ημερομηνία έγκρισή της.

9) Το με αριθμ. 23/16.10.1997 πρακτικό του ΣΧΟΠ, αποφασίζουμε:

Την παράταση αναστολής έκδοσης οικοδομικών αδειών και έναρξης οικοδομικών εργασιών για τις άδειες για τις οποίες δεν έχει ολοκληρωθεί η θεμελίωση, σε όλους τους προτεινόμενους κοινόχρηστους και κοινωφελείς χώρους καθώς και τις πρασιές της Β' φάσης της Πολεοδομικής Μελέτης του οικισμού Κοκκίνη Χάνι για ένα έτος από την ημερομηνία δημοσίευσής της στον τοπικό τύπο και την καταχώρησή της στο βιβλίο κανονιστικών πράξεων της Νομαρχίας.

Η παρούσα θα αναρτηθεί στη Δ/νση Πολεοδομίας και στην Κοινότητα Αστεριά για 30 ημέρες και θα δημοσιευθεί στην Εφημερίδα της Κυβέρνησης.

Από τις διάταξεις της παρούσας θα προκαλείται δαπάνη σε βάρος του Κρατικού Προϋπολογισμού ή του Προϋπολογισμού του οικείου ΟΤΑ.

Η παρούσα να δημοσιευθεί στην Εφημερίδα της Κυβερνήσεως.

Ηράκλειο, 21 Οκτωβρίου 1997

Ο Αναπληρωτής Νομάρχης
ΣΙΦΗΣ ΑΓΓΕΛΙΔΑΚΗΣ

ΑΠΟ ΤΟ ΕΘΝΙΚΟ ΤΥΠΟΓΡΑΦΕΙΟ